
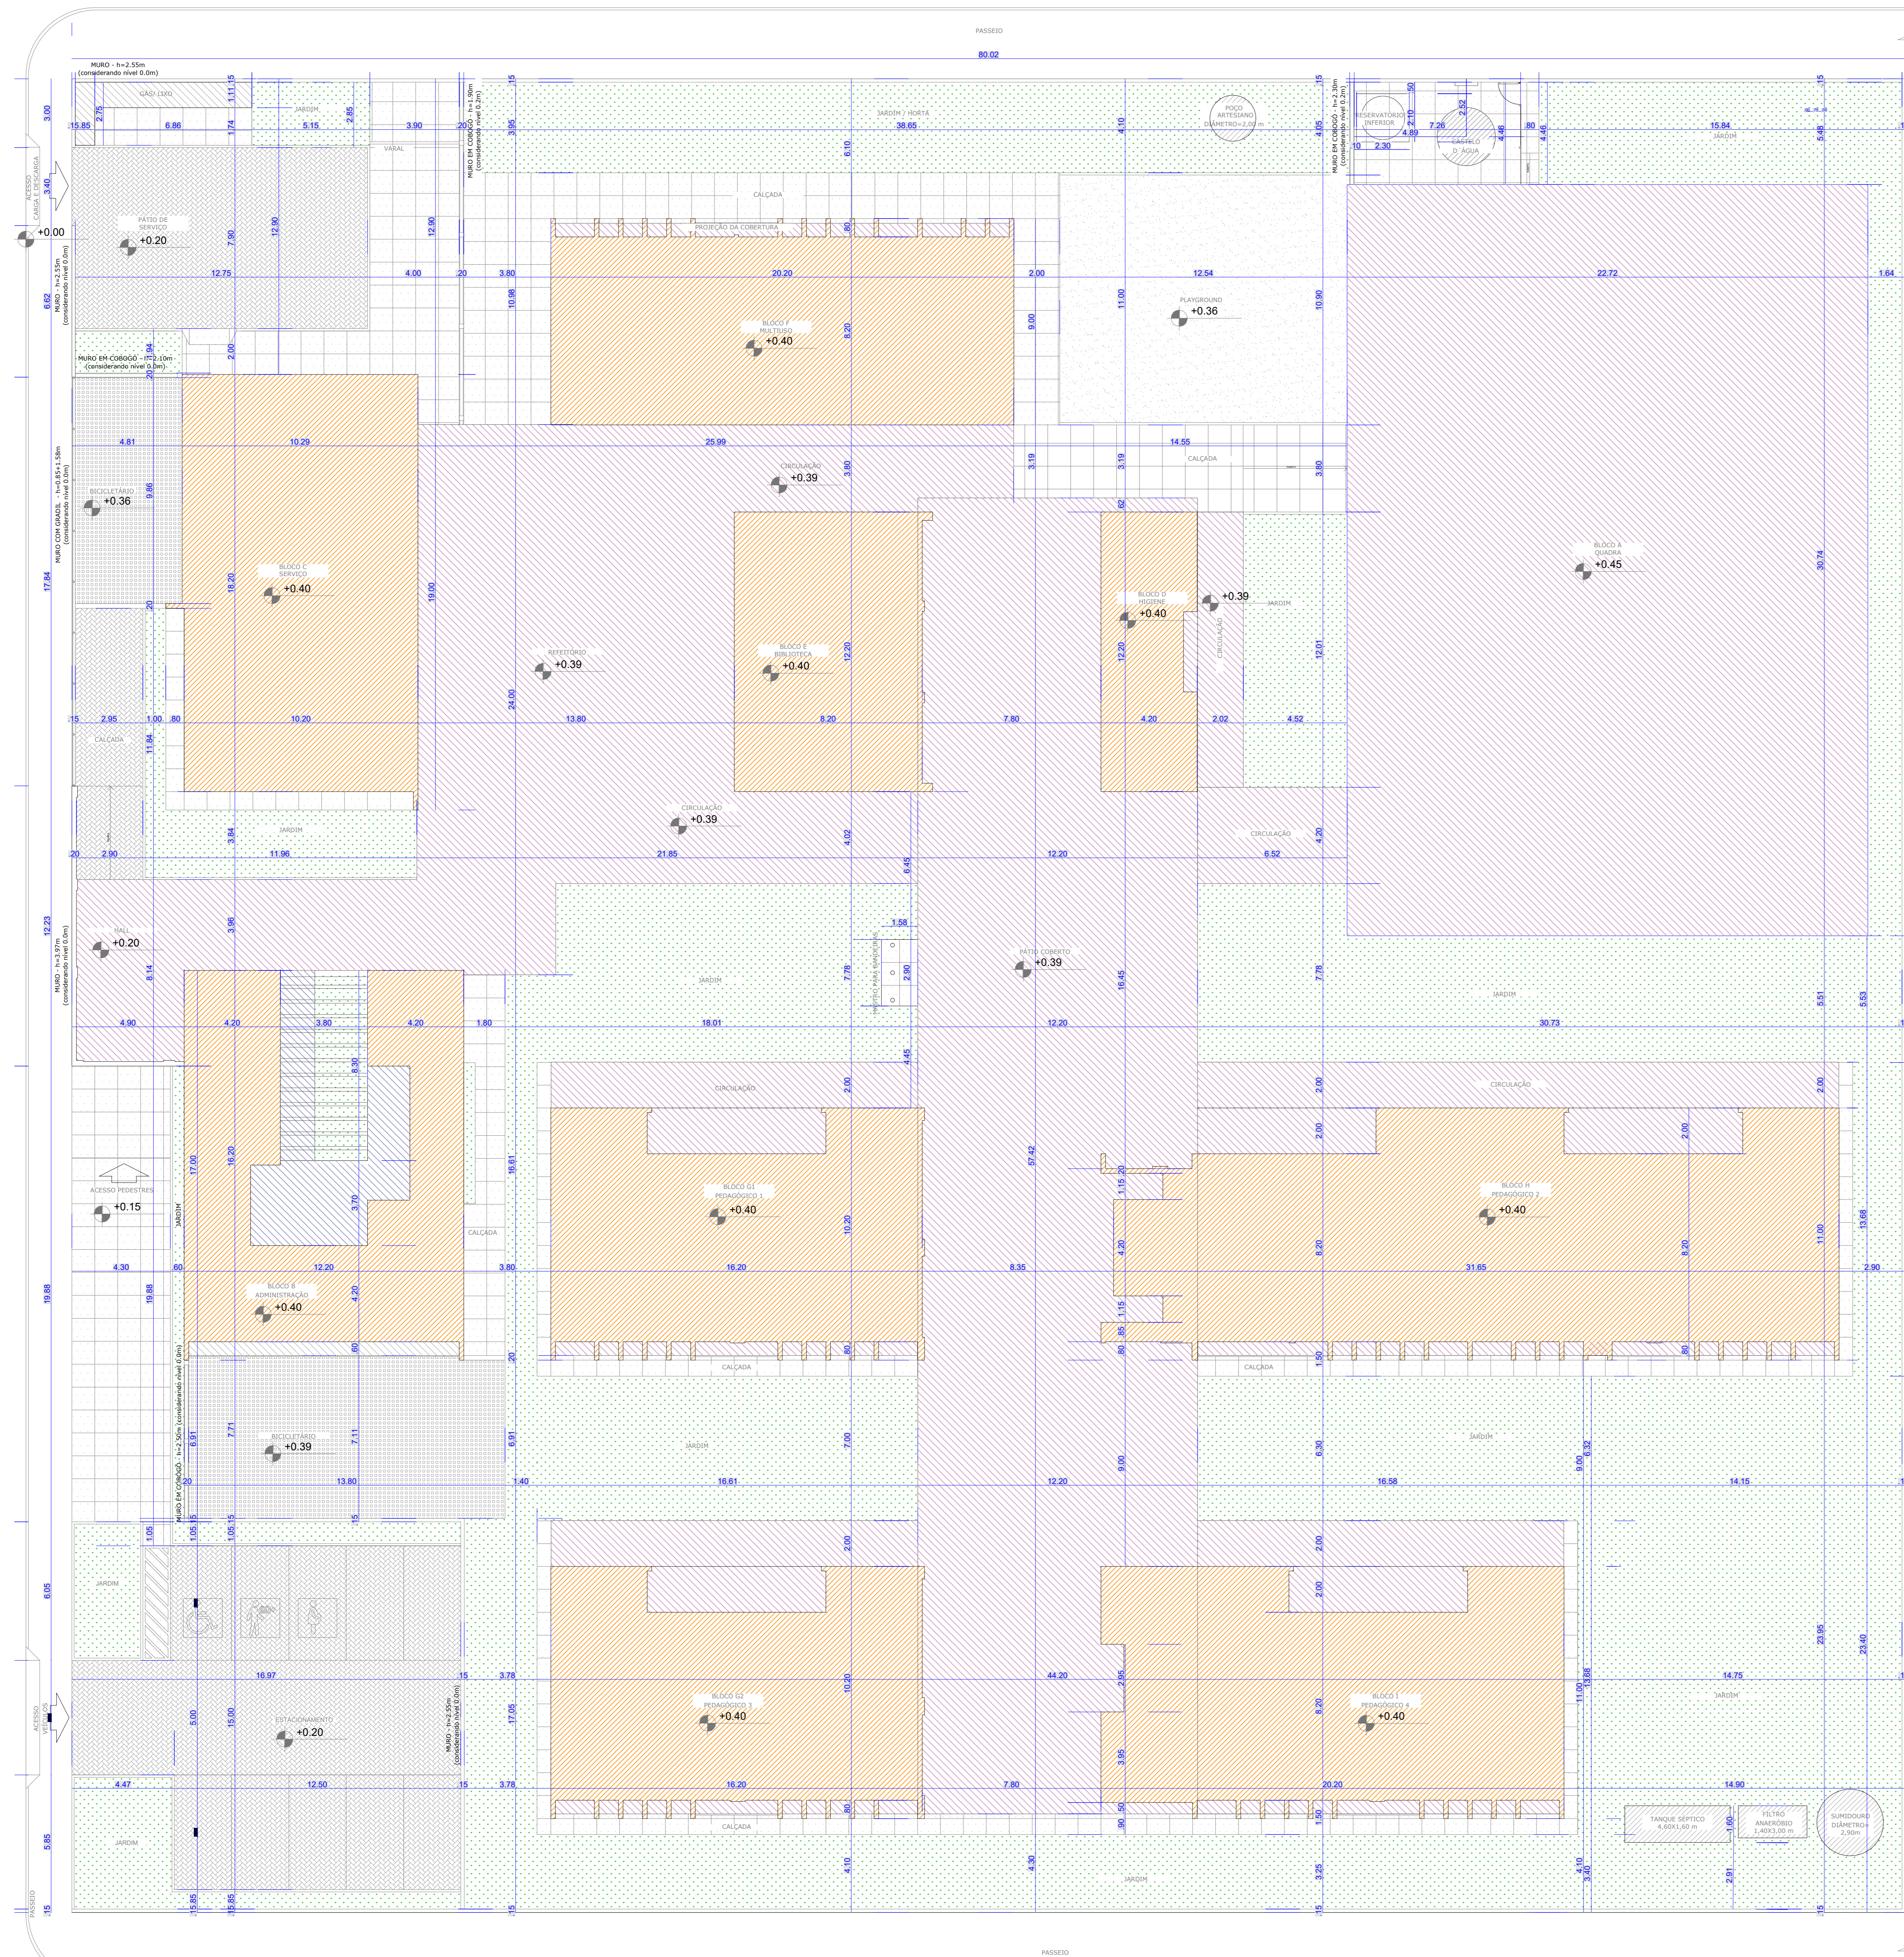


RUA GLEYCIELE GOMES DE CARVALHO

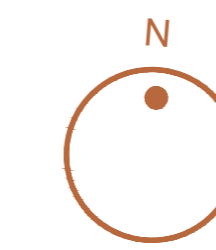

RUA MONTEIRO LOBATO

RUA WELBERTIS JOSÉ PEREIRA

2 Planta de Implantação
Escala: 1 : 175



1 Planta de Situação
Escala: 1 : 750

QUADRO DE ÁREAS			
ÁREA DO TERRENO: 80,02 metros x 80,03 metros = 6.407,50 m²			
ÁREA ÚTIL: 1.000,00 m²		TAXA DE OCUPAÇÃO: 15,31%	
ÁREA CONSTRUÍDA: 1.024,91 m²		COEFICIENTE DE APROVEITAMENTO: 0,22	
BLOCO	ÁREAS EDIFICADAS	ÁREA ABERTA COBERTA	ÁREA TOTAL
BLOCO A - QUADRA	137,00 m²	136,76 m²	273,76 m²
BLOCO B - ADMINISTRAÇÃO	199,38 m²	48,75 m²	248,13 m²
BLOCO C - SERVIÇO	49,16 m²	-	49,16 m²
BLOCO D - JARDIM	100,00 m²	2,10 m²	102,10 m²
BLOCO E - BIBLIOTECA	100,00 m²	-	100,00 m²
BLOCO F - MULTIRUO	100,00 m²	10,30 m²	110,30 m²
BLOCO G - PEDAGÓGICO 1	151,00 m²	23,78 m²	174,78 m²
BLOCO H - PEDAGÓGICO 2	100,00 m²	45,78 m²	145,78 m²
BLOCO I - PEDAGÓGICO 3	151,00 m²	23,78 m²	174,78 m²
BLOCO J - PEDAGÓGICO 4	100,00 m²	23,78 m²	123,78 m²
PANFLETÁRIO	-	372,21 m²	372,21 m²
PREFEITURA	-	200,00 m²	200,00 m²
CIRCULAÇÕES	-	438,01 m²	438,01 m²
CASA LÍQUIDA	2,35 m²	2,45 m²	4,80 m²
CASTELO D'ÁGUA	5,97 m²	-	5,97 m²
TOTAL	1.024,91 m²	2.164,48 m²	3.189,39 m²
ÁREAS EXTERNAS		ÁREAS NÃO EDIFICADAS	
IMPERMEÁVEL		ÁREA	
SEMIPERMEÁVEL		480,00 m²	
PERMEÁVEL		1.717,26 m²	
TOTAL ÁREA EXTERNA		2.197,26 m²	

PROJETO DE ARQUITETURA

OBRA: ESCOLA DE ENSINO FUNDAMENTAL (9 SALAS) - MODELO TÉRREO

ENDEREÇO: RUA MONTEIRO LOBATO C/ RUA GREYCIELLE GOMES DE CARVALHO E RUA WELBERTIS JOSÉ PEREIRA, SETOR BELA VISTA - ÁGUA AZUL DO NORTE (PA).

Autor do projeto:
EDUARDO GESUINO DA SILVA JÚNIOR
CREA: 1520929803PA

CONTEÚDO:
PLANTA DE SITUAÇÃO E IMPLANTAÇÃO

Logomarca:



FOLHA:

1/2

DATA:
NOVEMBRO/2024
ESCALA:
INDICADA